LANTMÄTERIMYNDIGHETEN I KRISTIANSTADS KOMMUN	KARTA UPPRÄTTAD	DNR	AKTBILAGA
	2013	M138511	KA2

FÖRRÄTTNINGSKARTA 2013-08-01

Avstyckning från Karsholm 1:4 samt överenskommelse enligt 43 § anläggningslagen

KRISTIANSTADS KOMMUN, SKÅNE LÄN

REGISTRERING

FÖRRÄTTNINGSLANTMÄTARE

Kristoffer Persson Lilja

FÖR LANTMÄTERIMYNDIGHETEN

FASTIGHETSRÄTTSLIG BESKRIVNING aktbil BE
TEKNISK BESKRIVNING aktbil TBE

Nytillkomna gränser: G82341-G90623--G90629-G82342, G82340-G90625

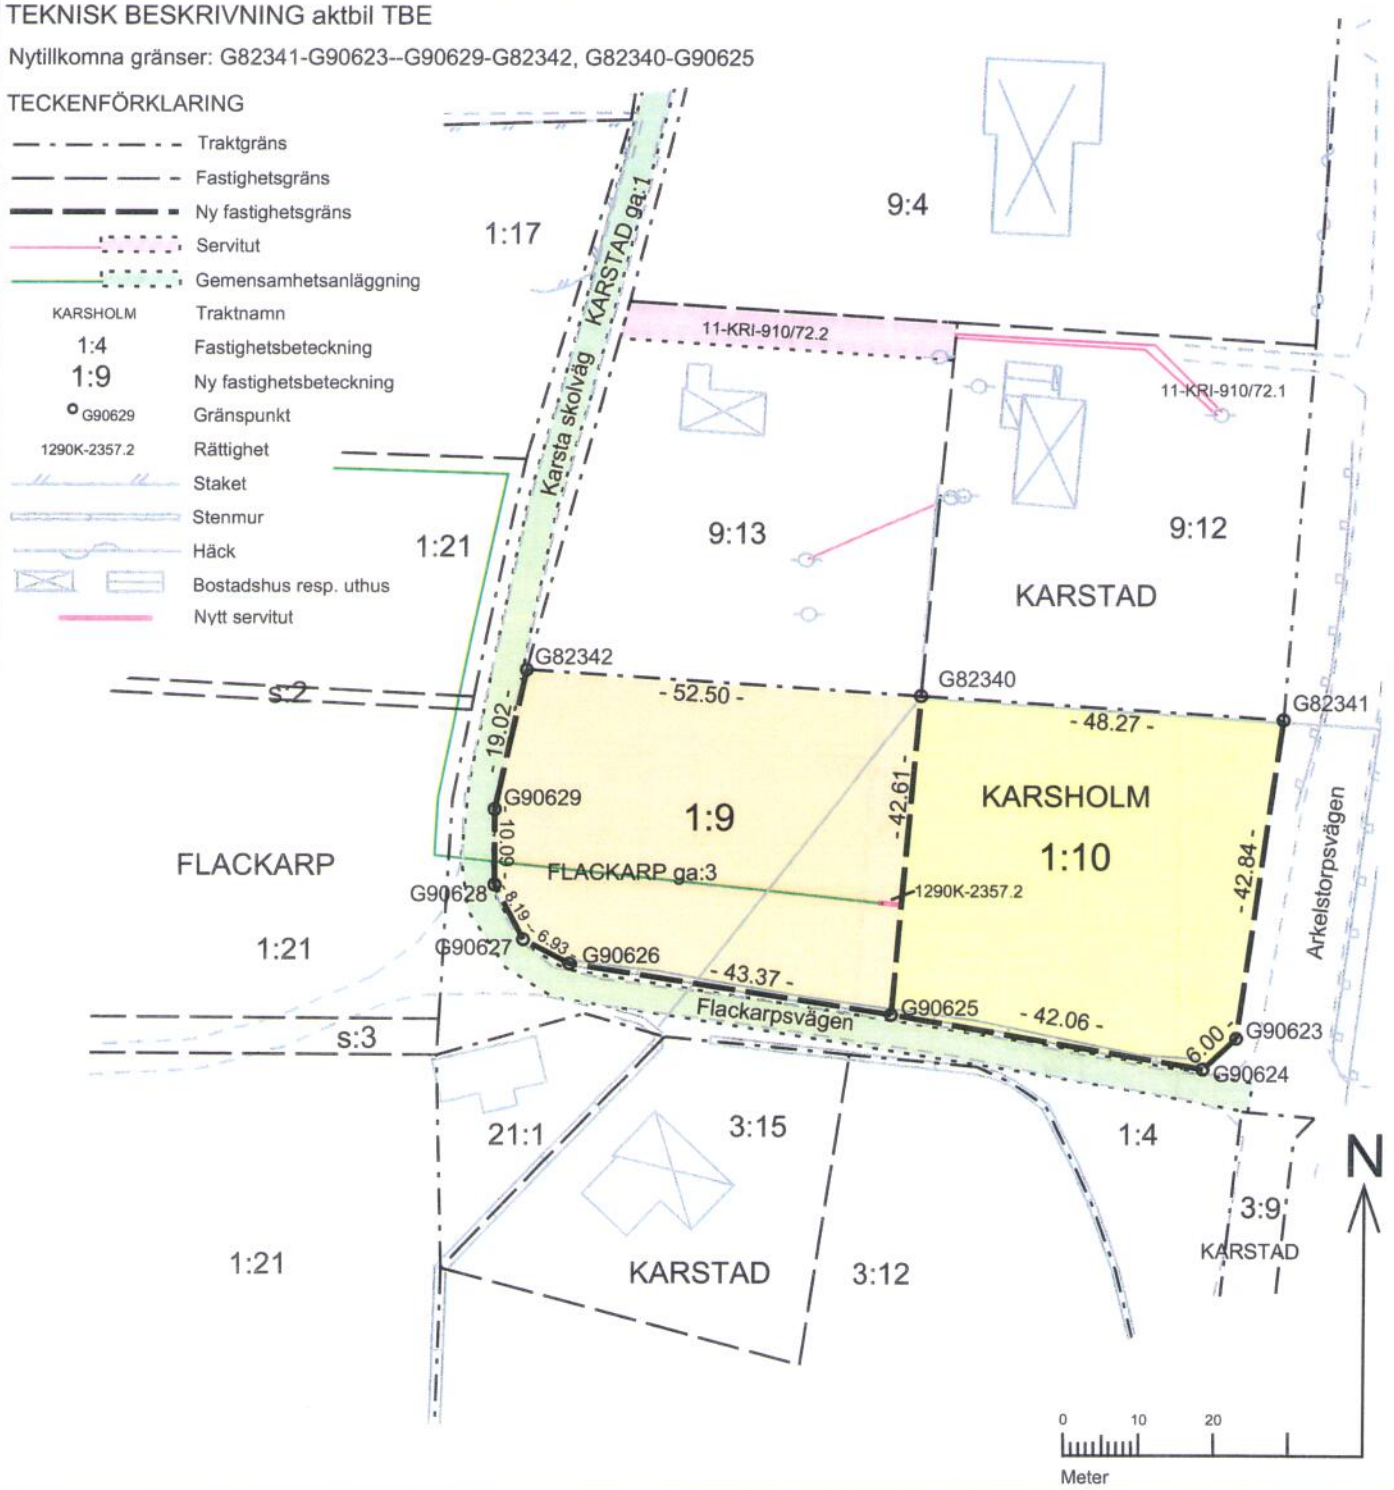

FRAMSTÄLLD GENOM	Nymätning och kopiering från primärkarta	KOORDINATSYSTEM	SKALA	ORIGINALFORMAT
		SWEREF 99 13 30	1:1000	A4S

FÖR DET TEKNISKA INNEHÅLLET SVARAR	NOGGRANNHET	REG KARTA, LÄGESANVISNING	
Lennart Hansson	HMK-KA Standard klass (1-5) 3	KRSTD	**AKT 1290K-2357**

MÄTNING	BERÄKNING	REDIGERING
MW	LH	KPL